



Cornillon-en-Trièves

Projet d'aménagement de la place du 19 mars 1962

Le projet élaboré par l'architecte Nicolas MARTINELLI pour le compte du cabinet d'ingénierie JM VRD (Julien MARY), a été présenté et discuté mardi 22 avril 2025 en mairie.

Dans la suite se trouvent :

1. le plan de masse en l'état actuel
2. le plan de masse projeté
3. une vue 3D du projet
4. les vues des revêtements de sol et des mobiliers
5. les choix proposés pour les finitions de murs et de sols
6. les choix proposés pour les activités de l'aire de jeu
7. les choix proposés pour l'aménagement de l'aire de pique-nique
8. les choix proposés pour les essences d'arbres (5 arbres à planter)

Le démarchage des entreprises devrait commencer mi mai. Suivront avant l'été l'établissement des devis, puis les demandes de subventions, pour un démarrage des travaux de terrassement en septembre, des finitions courant novembre et une livraison avant la fin de l'année.

Le calendrier est relativement serré : vos propositions, suggestions et commentaires sont attendus :

avant le 9 mai 2025

- soit par mail à mairie.cornillon-en-trieves@wanadoo.fr,
- soit par écrit sur le cahier laissé à cet effet sur la table du couloir de la mairie.



DEPARTEMENT DE L'ISERE
Commune de CORNILLON-EN-TRIEVES

Lieu-dit : "Les Cros"

Section B
Parcelle 484

Propriété de la Commune
Cornillon-en-Trièves

TRIEVES
MATHIEU
OTASS

PLAN TOPOGRAPHIQUE
ET DE BORNAGE

Echelle : 1/250

Dossier : T.24025	Coordonnées administratives : RQP93 - CC49 (classe I) Altitude : NGF IGN69 (altitudes normales)	Fichier : 246389.dwg Date : 6 février 2025 Levé : 20 janvier 2025
-------------------	---	---

LEGENDE :

- Application du parcellaire cadastral actuel.
- LIMITE REELLE DE PROPRIETE FONCIERE
- A-B Limite bornée le 6 février 2025
- Plan de division réalisé par le cabinet SENTURIER, Géomètre-Expert DPLG à Grenoble le 9 janvier 1998 (DA 706).
- B-E Arrêté de voirie portant REGLEMENTATION D'ALIGNEMENT n°2025 02 18 du 18 février 2025 par le maire de Cornillon-en-Trièves.
- Arrêté de voirie portant alignement individuel n°2025-30981 du 10 mars 2025 par la Direction territoriale du Trièves.


Dans un but essentiellement fiscal, cette application représente un parcellaire cadastral numéroté aux comptes de propriétaires cadastraux actuels, éventuellement désignés sur le présent plan.
Cette application ne saurait donc prévaloir une définition des limites réelles de propriétés affectées et garantie par délimitation-bornage contradictoire entre propriétés privées, et par alignement au droit de domaine public.

F,G,H,I,J,K : points d'appui


TABLEAU DE COORDONNEES

POINT	X	Y
A	1914789,83	4185210,82
B	1914779,39	4185186,53
C	1914836,55	4185186,43
D	1914822,37	4185157,40
E	1914823,80	4185159,36
F	1914802,83	4185202,11
G	1914795,42	4185202,93
H	1914767,04	4185192,76
I	1914775,33	4185178,72
J	1914811,97	4185162,80
K	1914829,58	4185186,26

Plan de masse état actuel

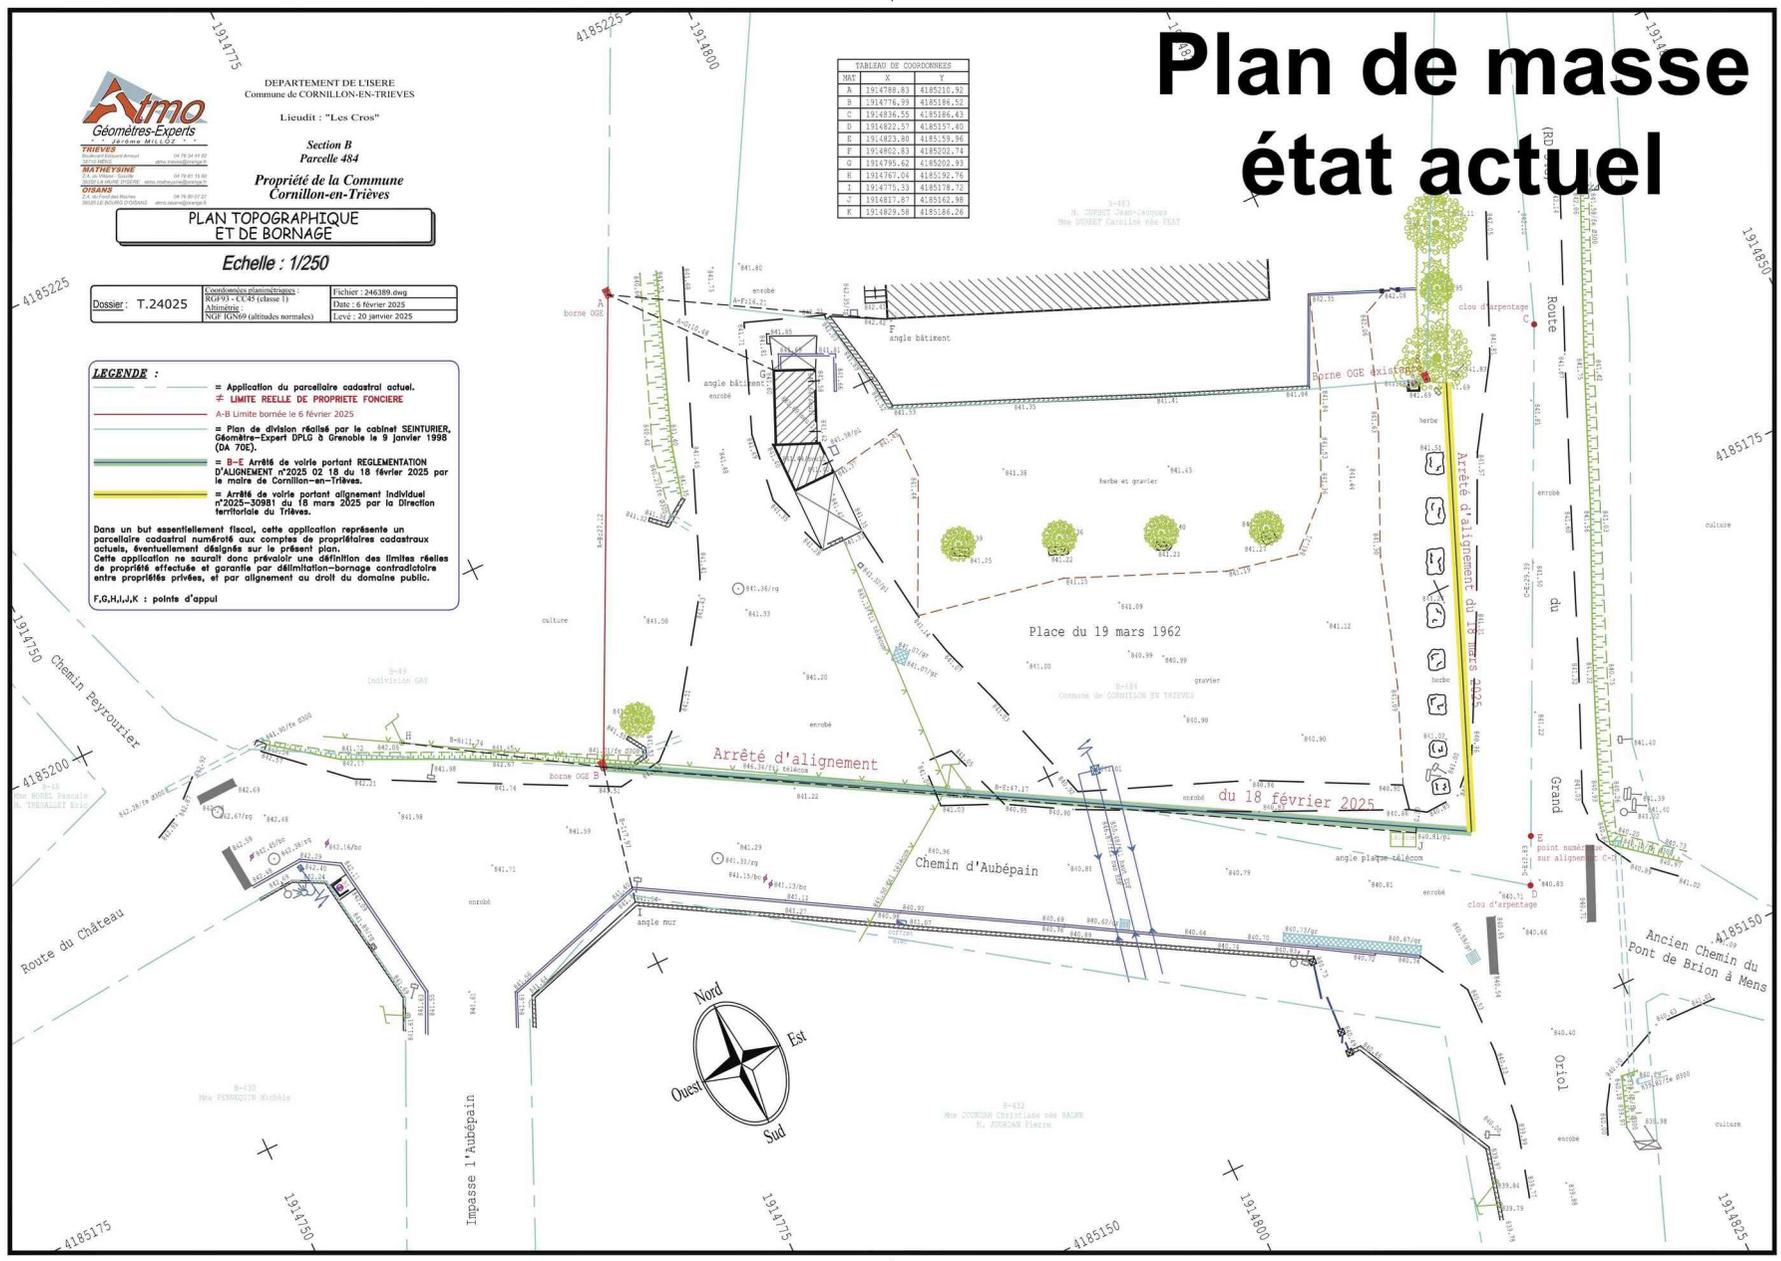

Plan de masse projet

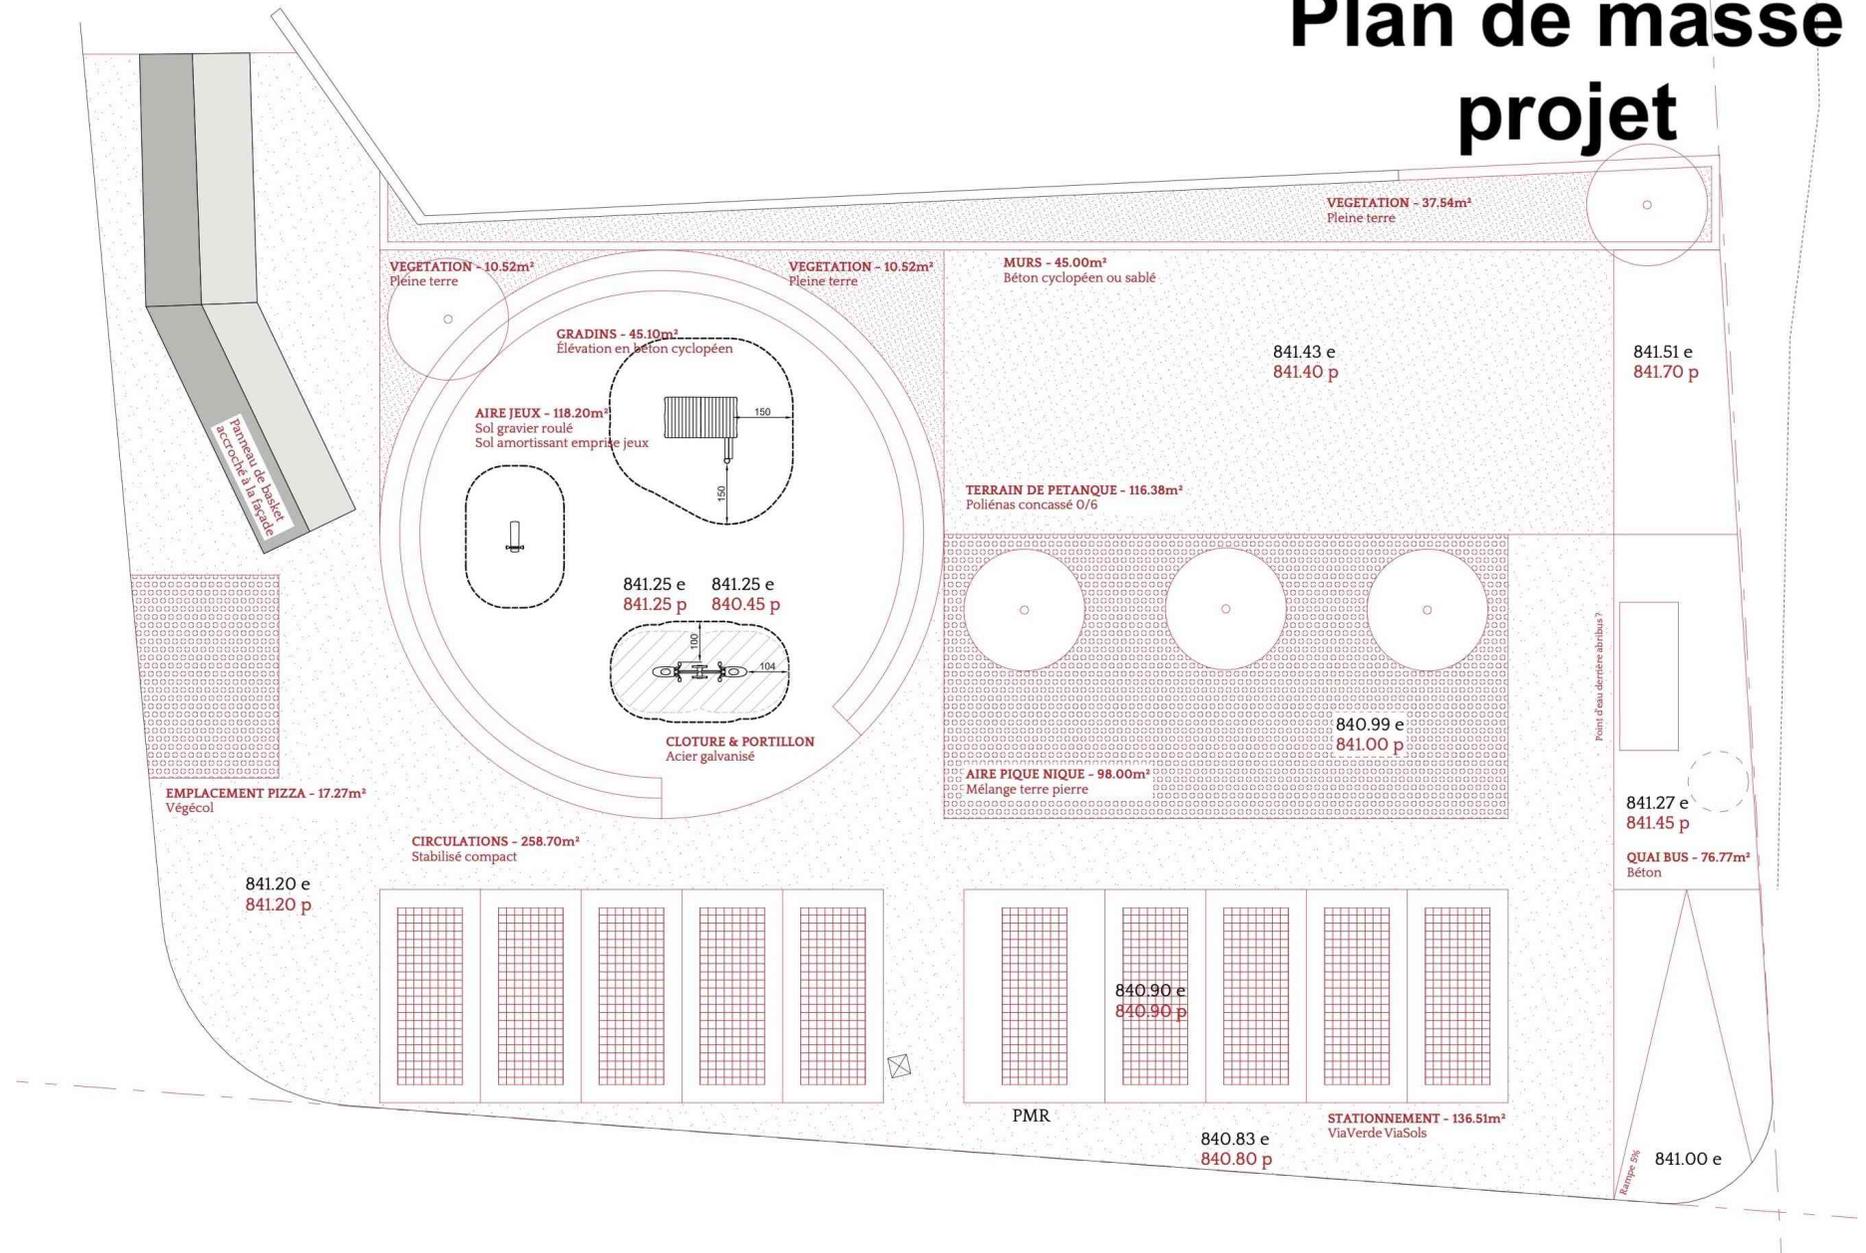

Vue 3D du projet



Types de sols et mobilier

places de
stationnement



Viasols Viaverde



Stabilisé compact
**circulation
des piétons**

terrain de
pétanque



Polienas concassé 0/6

aire de
pique-nique



Mélange terre pierre



Végécol
**emplacement
camion à pizzas**

Table banc et corbeille LINK SINEUGRAFF - Mélèze Acier galvanisé



Candélabre

Finitions de murs



Béton sablé gros grain



Béton cyclopéen


Sols de l'aire de jeu

environ 50 € par mètre carré



Gravier roulé

environ 150 € par mètre carré

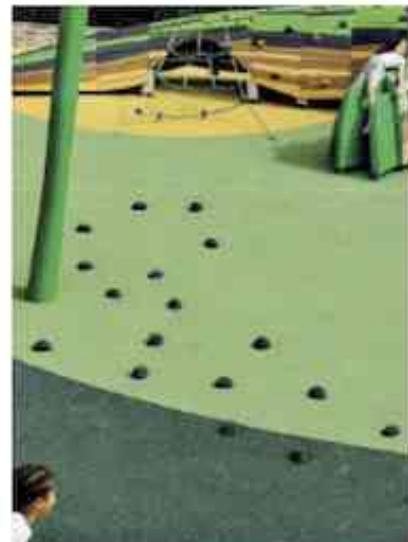

Sol amortissant

Activités de l'aire de jeu

Proposition 1 : 1 jeu de grimpe à corde. Prix catalogue 3 655,00 €HT



Proposition 2 : 3 petits jeux. Devis 12 706,80 €HT




Proposition 3 : 1 grand jeu multiactivités. Devis 27 359,80 €HT




Aire de pique-nique


Proposition 1 : tables et candélabres devant

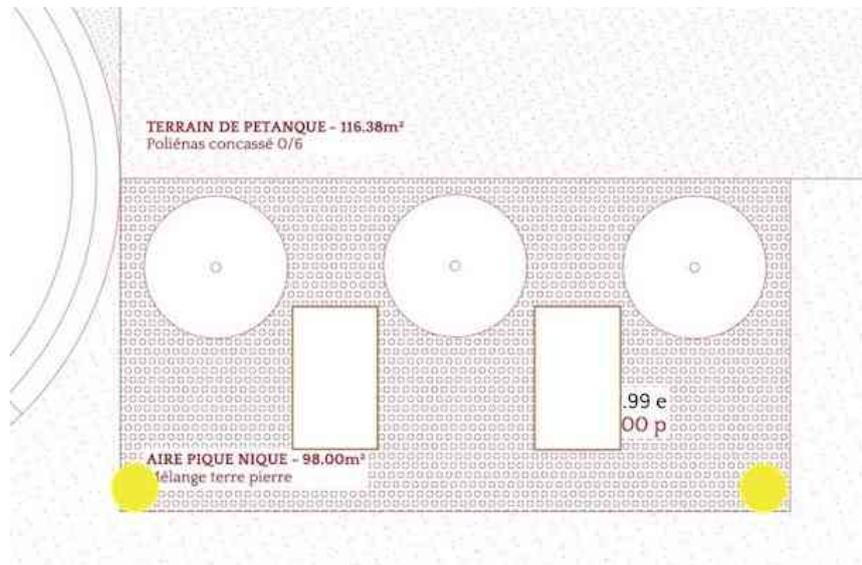

Proposition 2 : tables et candélabres au milieu

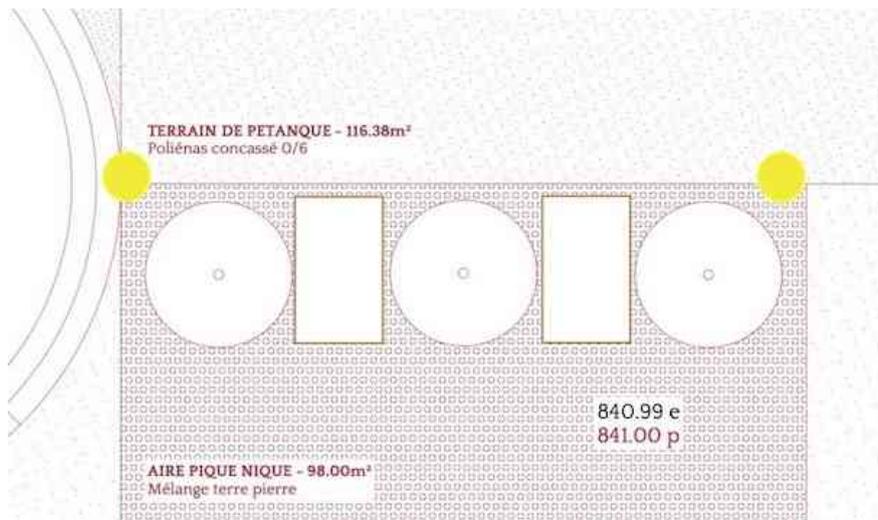

Proposition 3 : tables au milieu, candélabres derrière

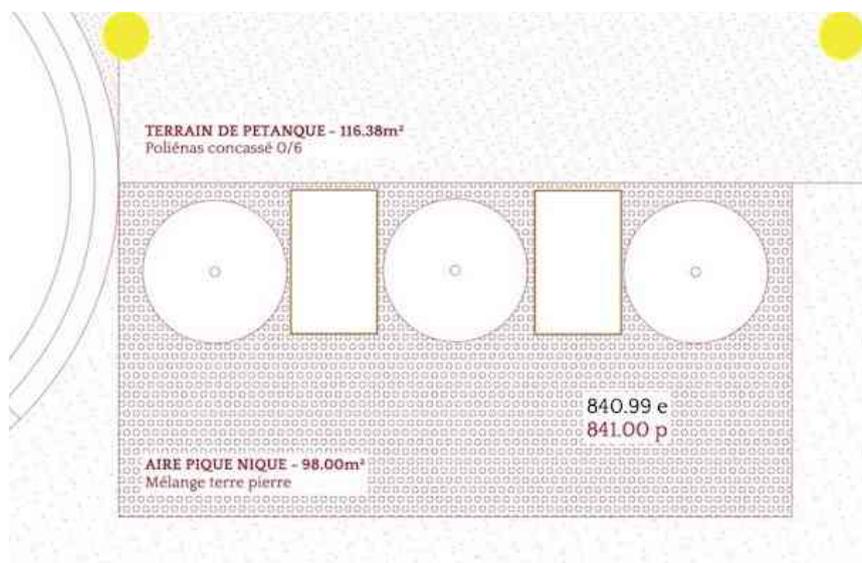

Essences



Photinia



Charmille commune



Erable plane